

FIG. 1C COLLEGAMENTO IMPIANTO E SCAMBIATORE RAPIDO PER ACQUA CALDA ISTANTANEA


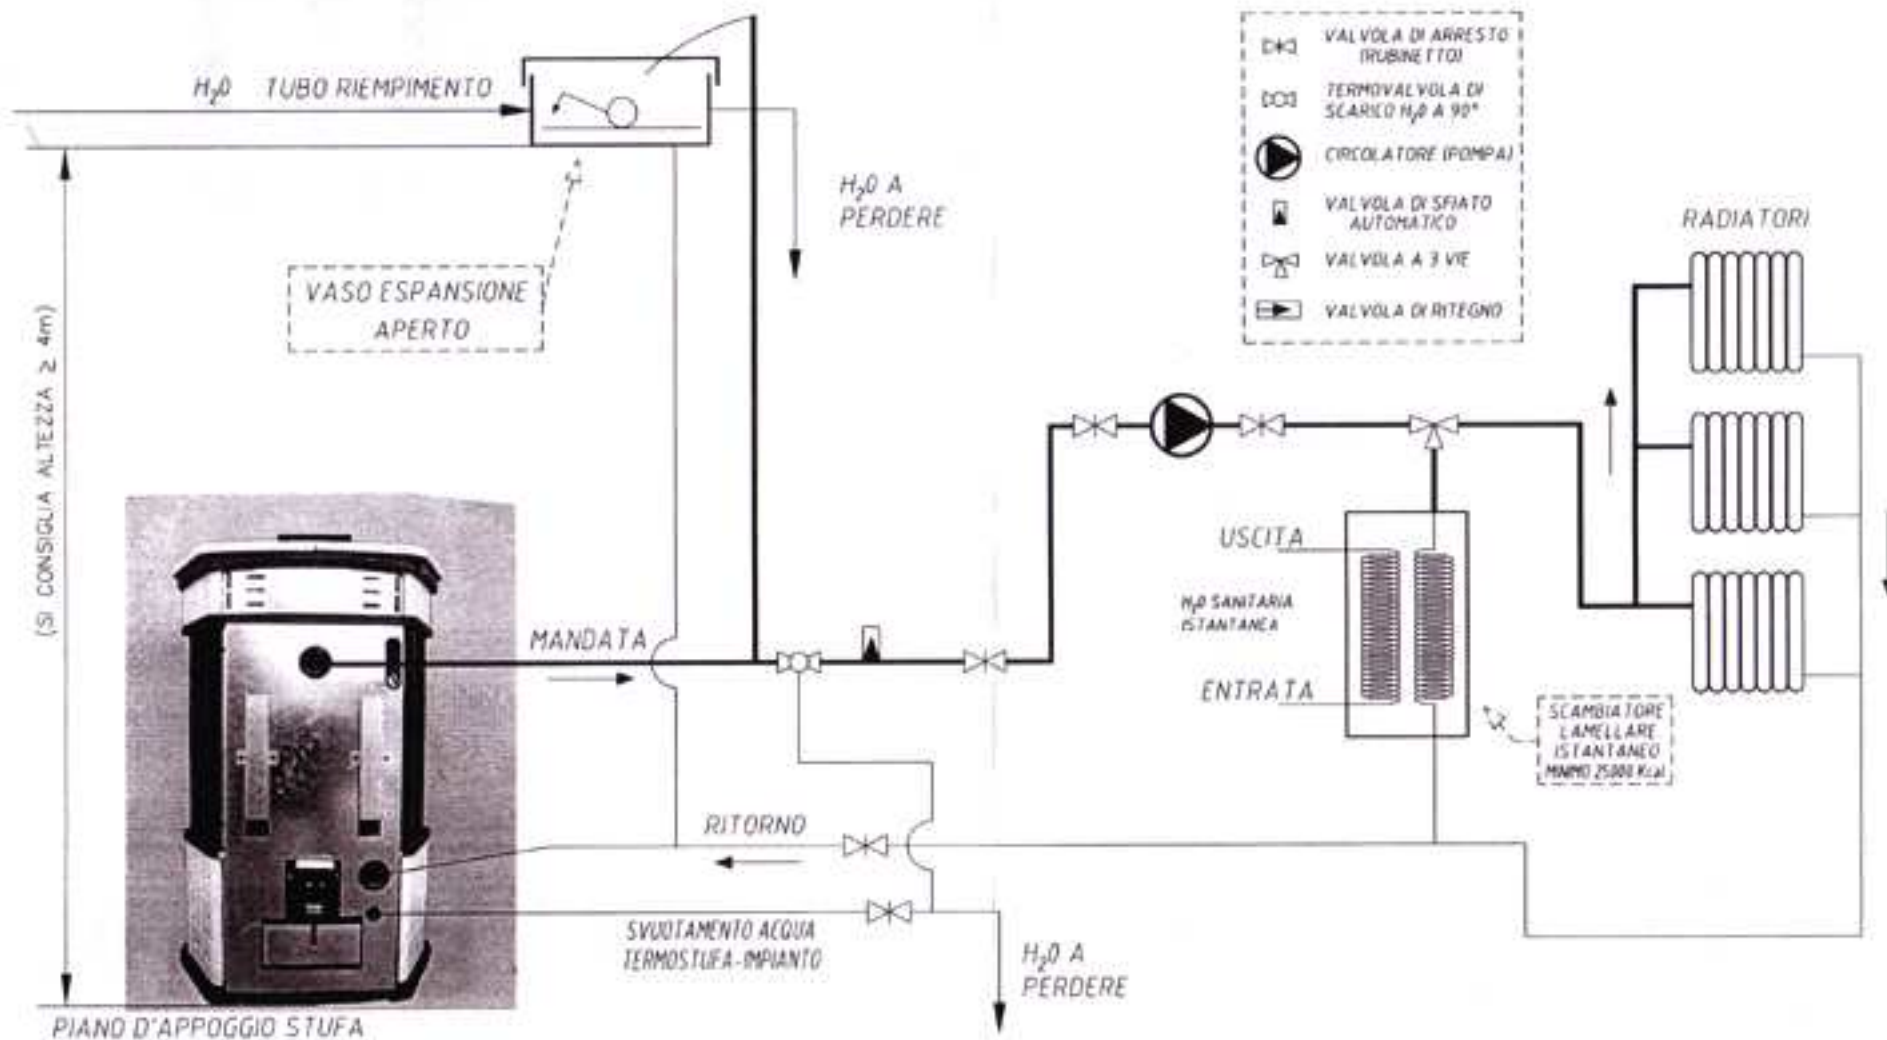


FIG. 1B : COLLEGAMENTO IMPIANTO PIU' BOILER AD ACCUMULO 80-100 l



- FIG. 1A : COLLEGAMENTO MISTO CON CIRCUITO ESISTENTE DI RISCALDAMENTO

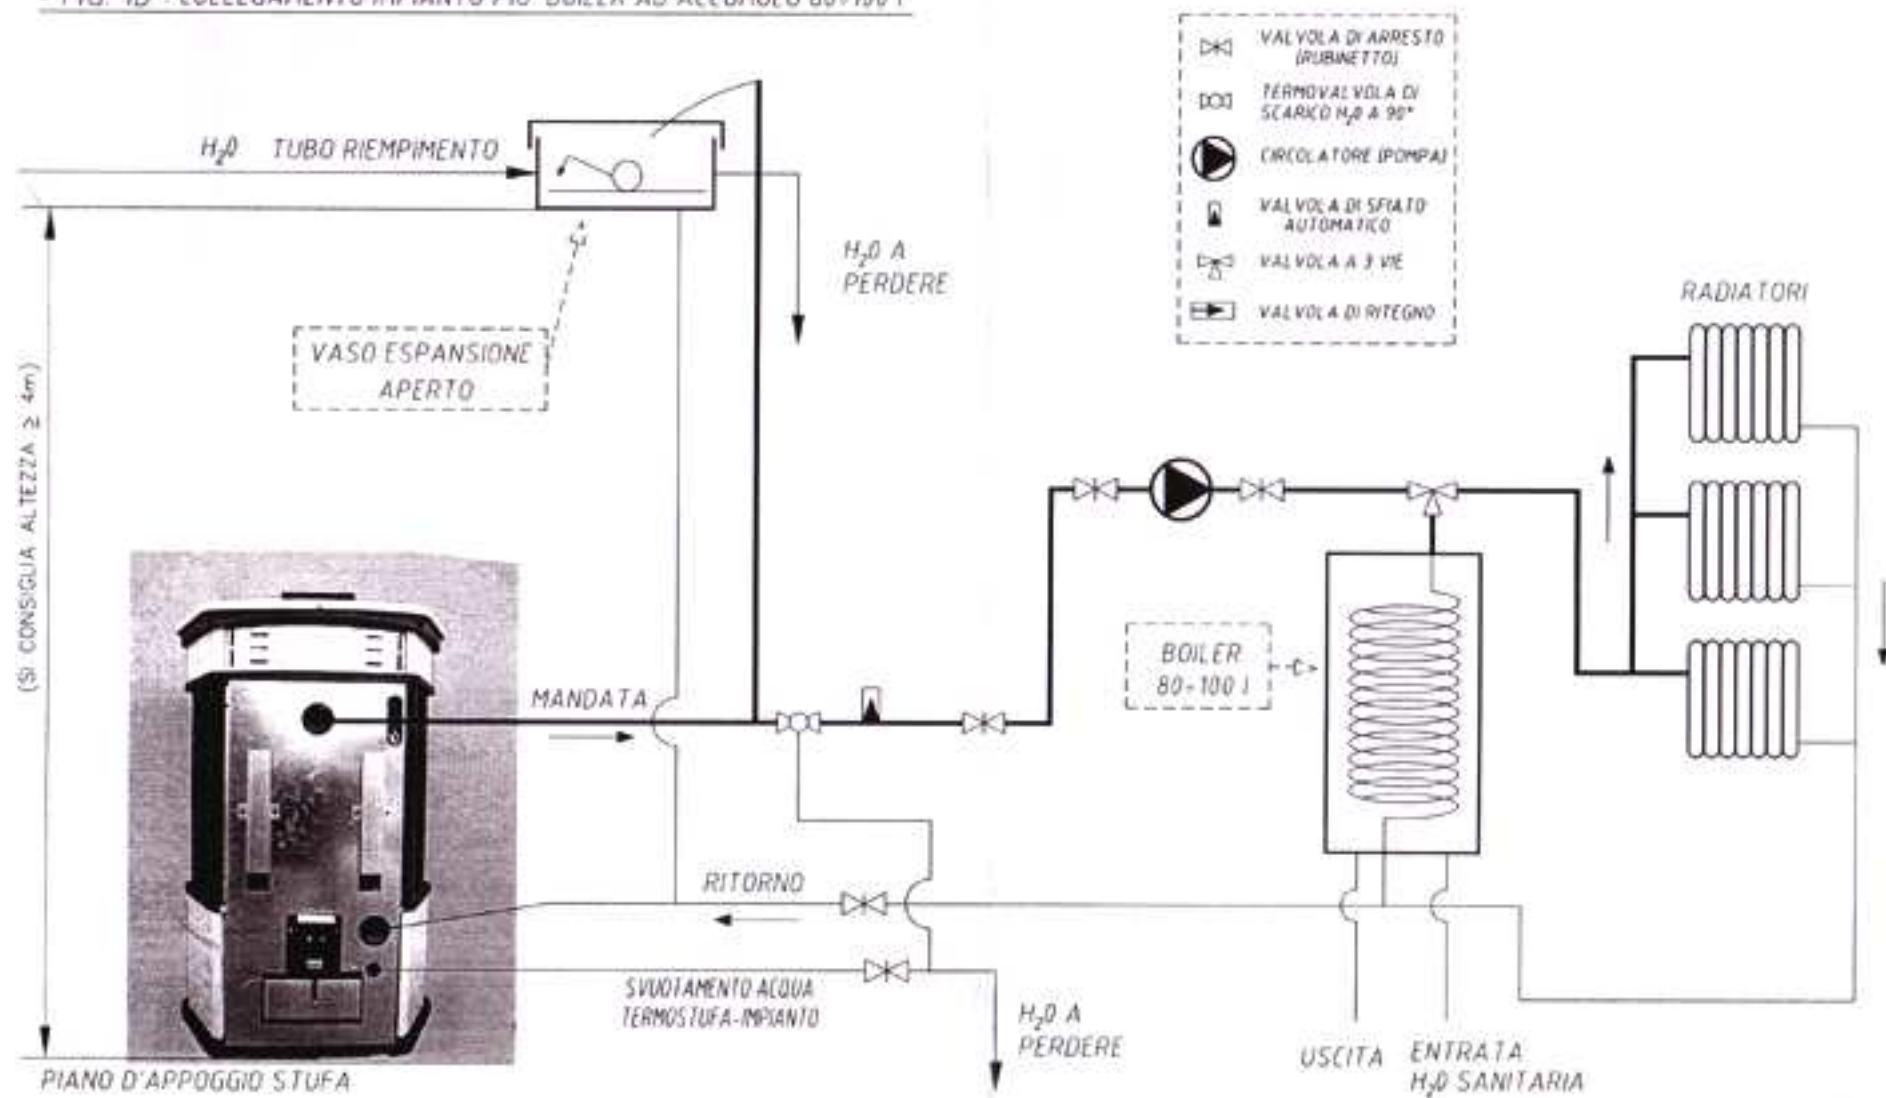